


PIKÁREC

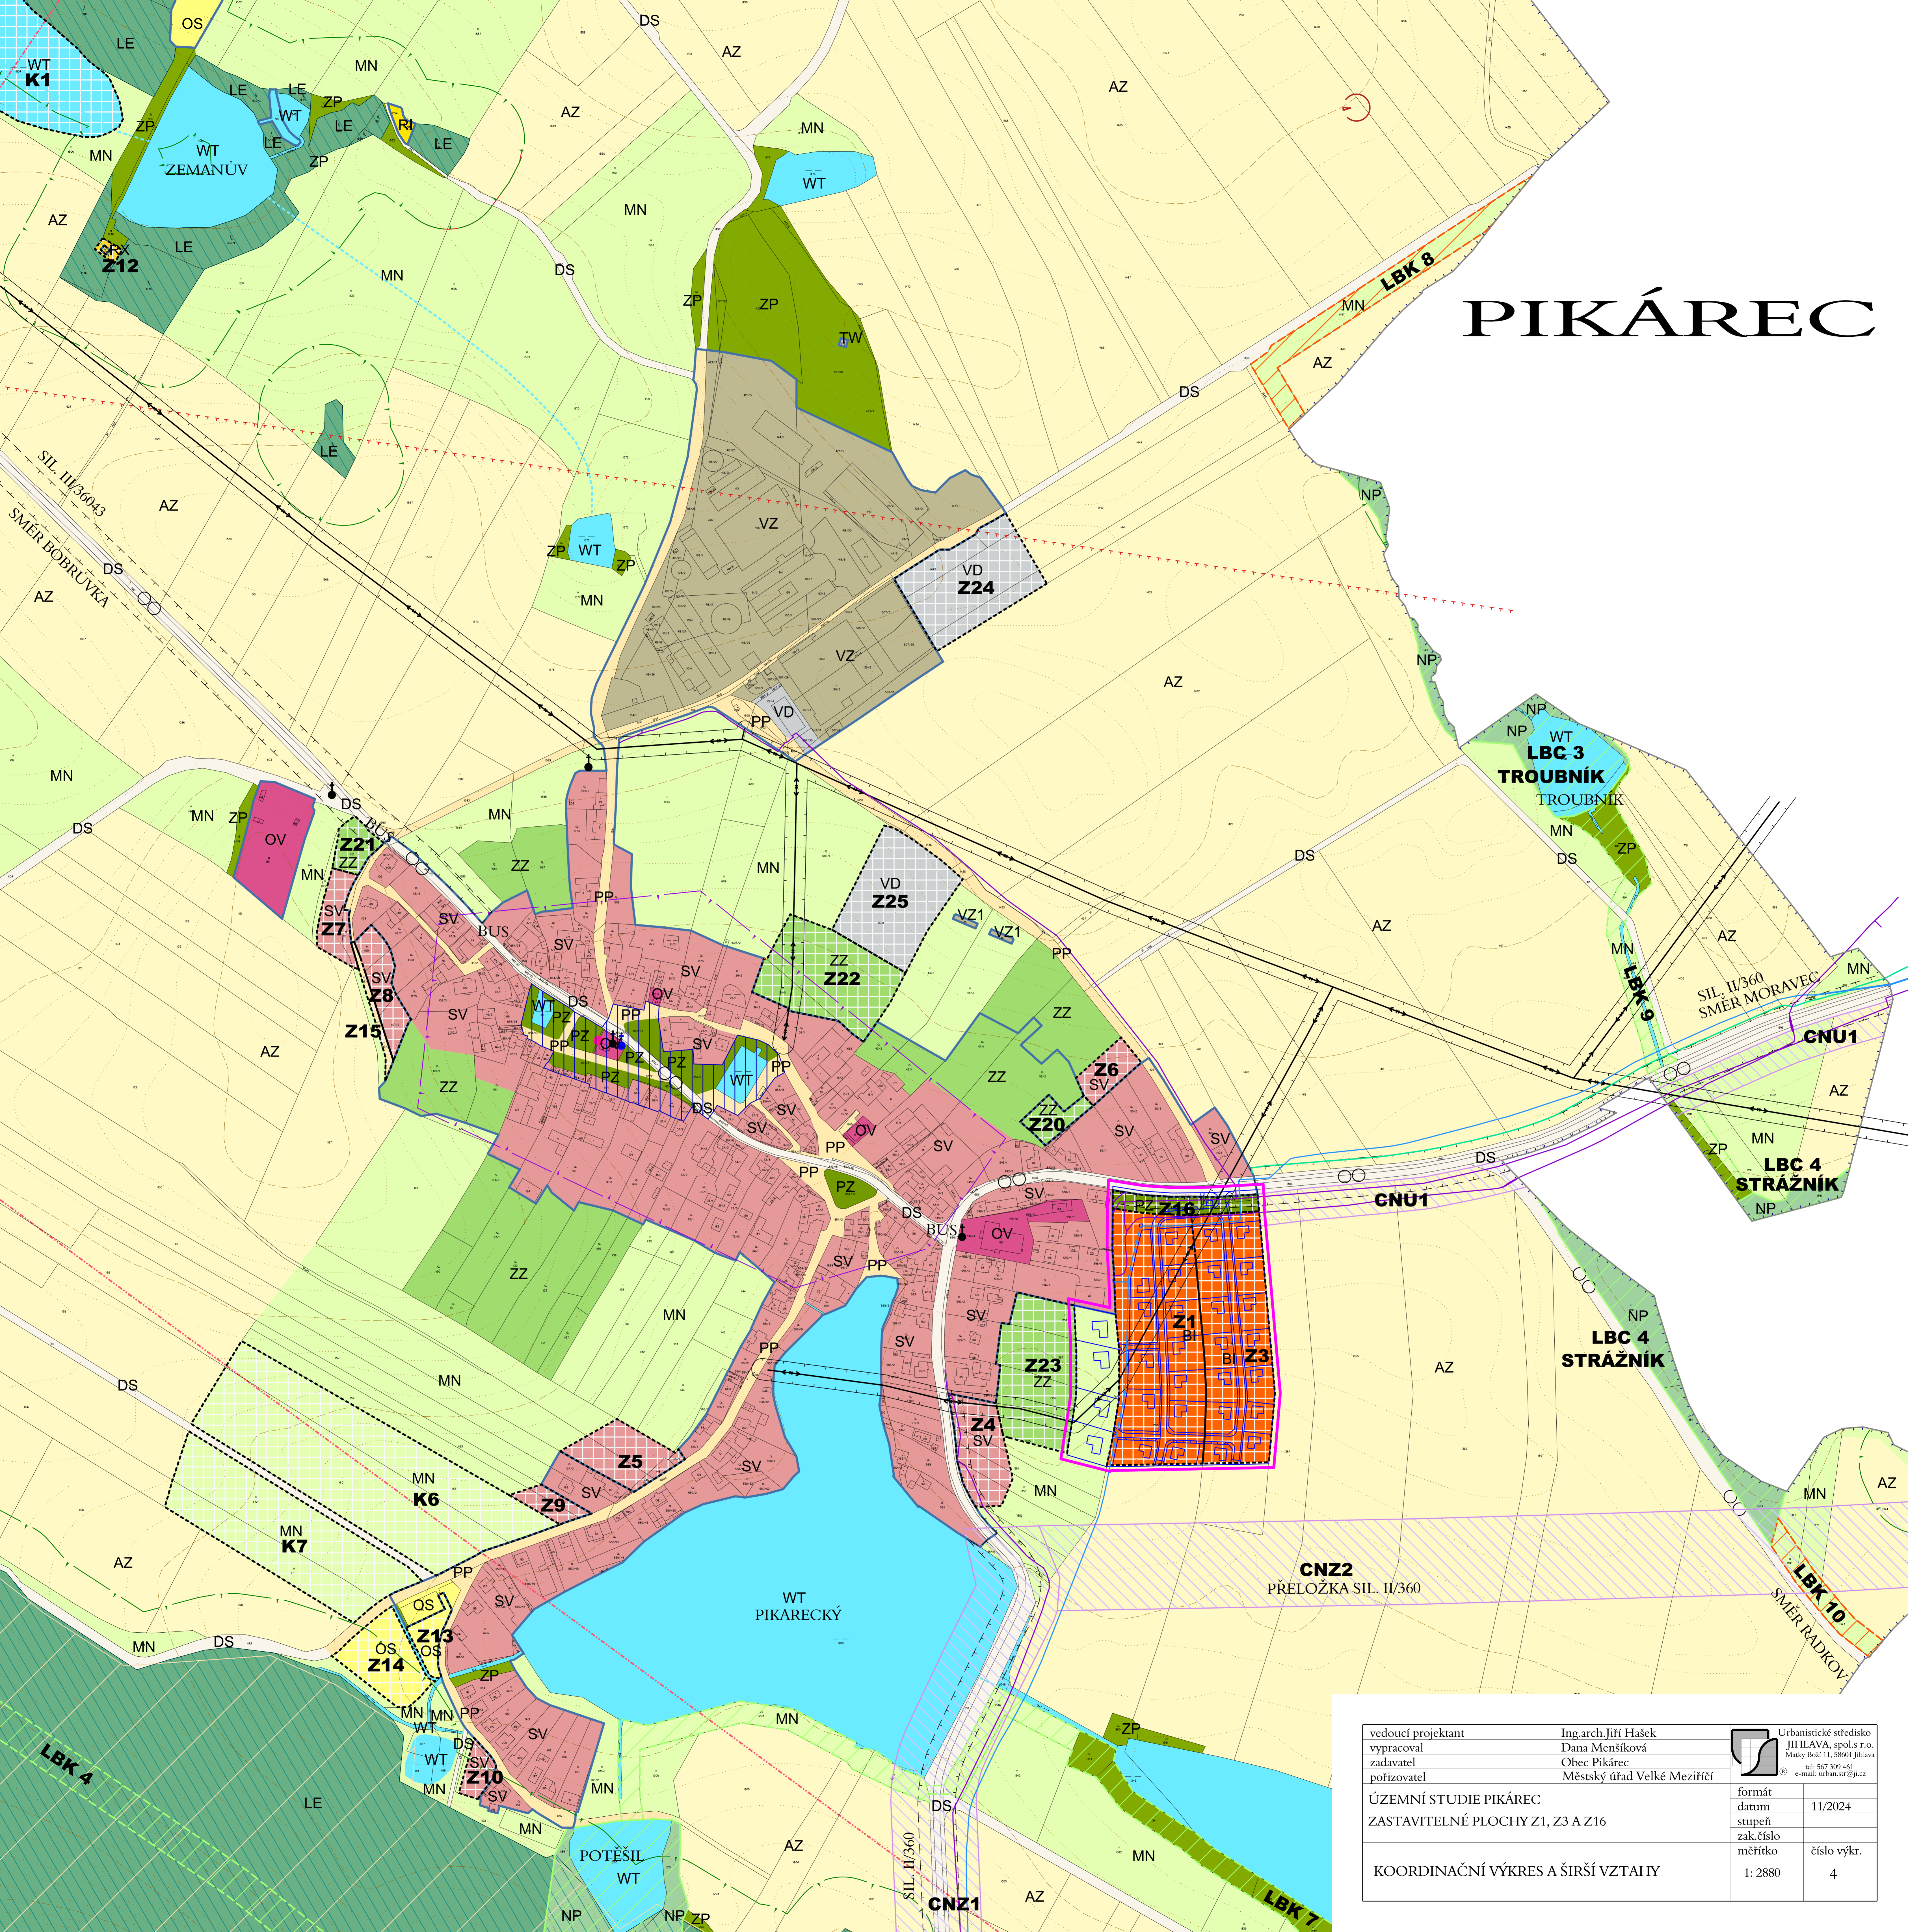

vedoucí projektant	Ing.arch.Jiří Hašek	Urbanistické středisko JIHLAVA, spol.s r.o. Matky Boží 11, 58601 Jihlava tel: 567 309 461 e-mail: urban.stroj@jlcz
vypracoval	Dana Menšíková	
zadavatel	Obec Píkárec	
pořizovatel	Městský úřad Velké Meziříčí	
ÚZEMNÍ STUDIE PIKÁREC ZASTAVITELNÉ PLOCHY Z1, Z3 A Z16		
KOORDINAČNÍ VÝKRES A ŠIRŠÍ VZTAHY		
formát		číslo výkr.
datum	11/2024	
stupeň		
zak.číslo		
měřítko	1: 2880	
		4