


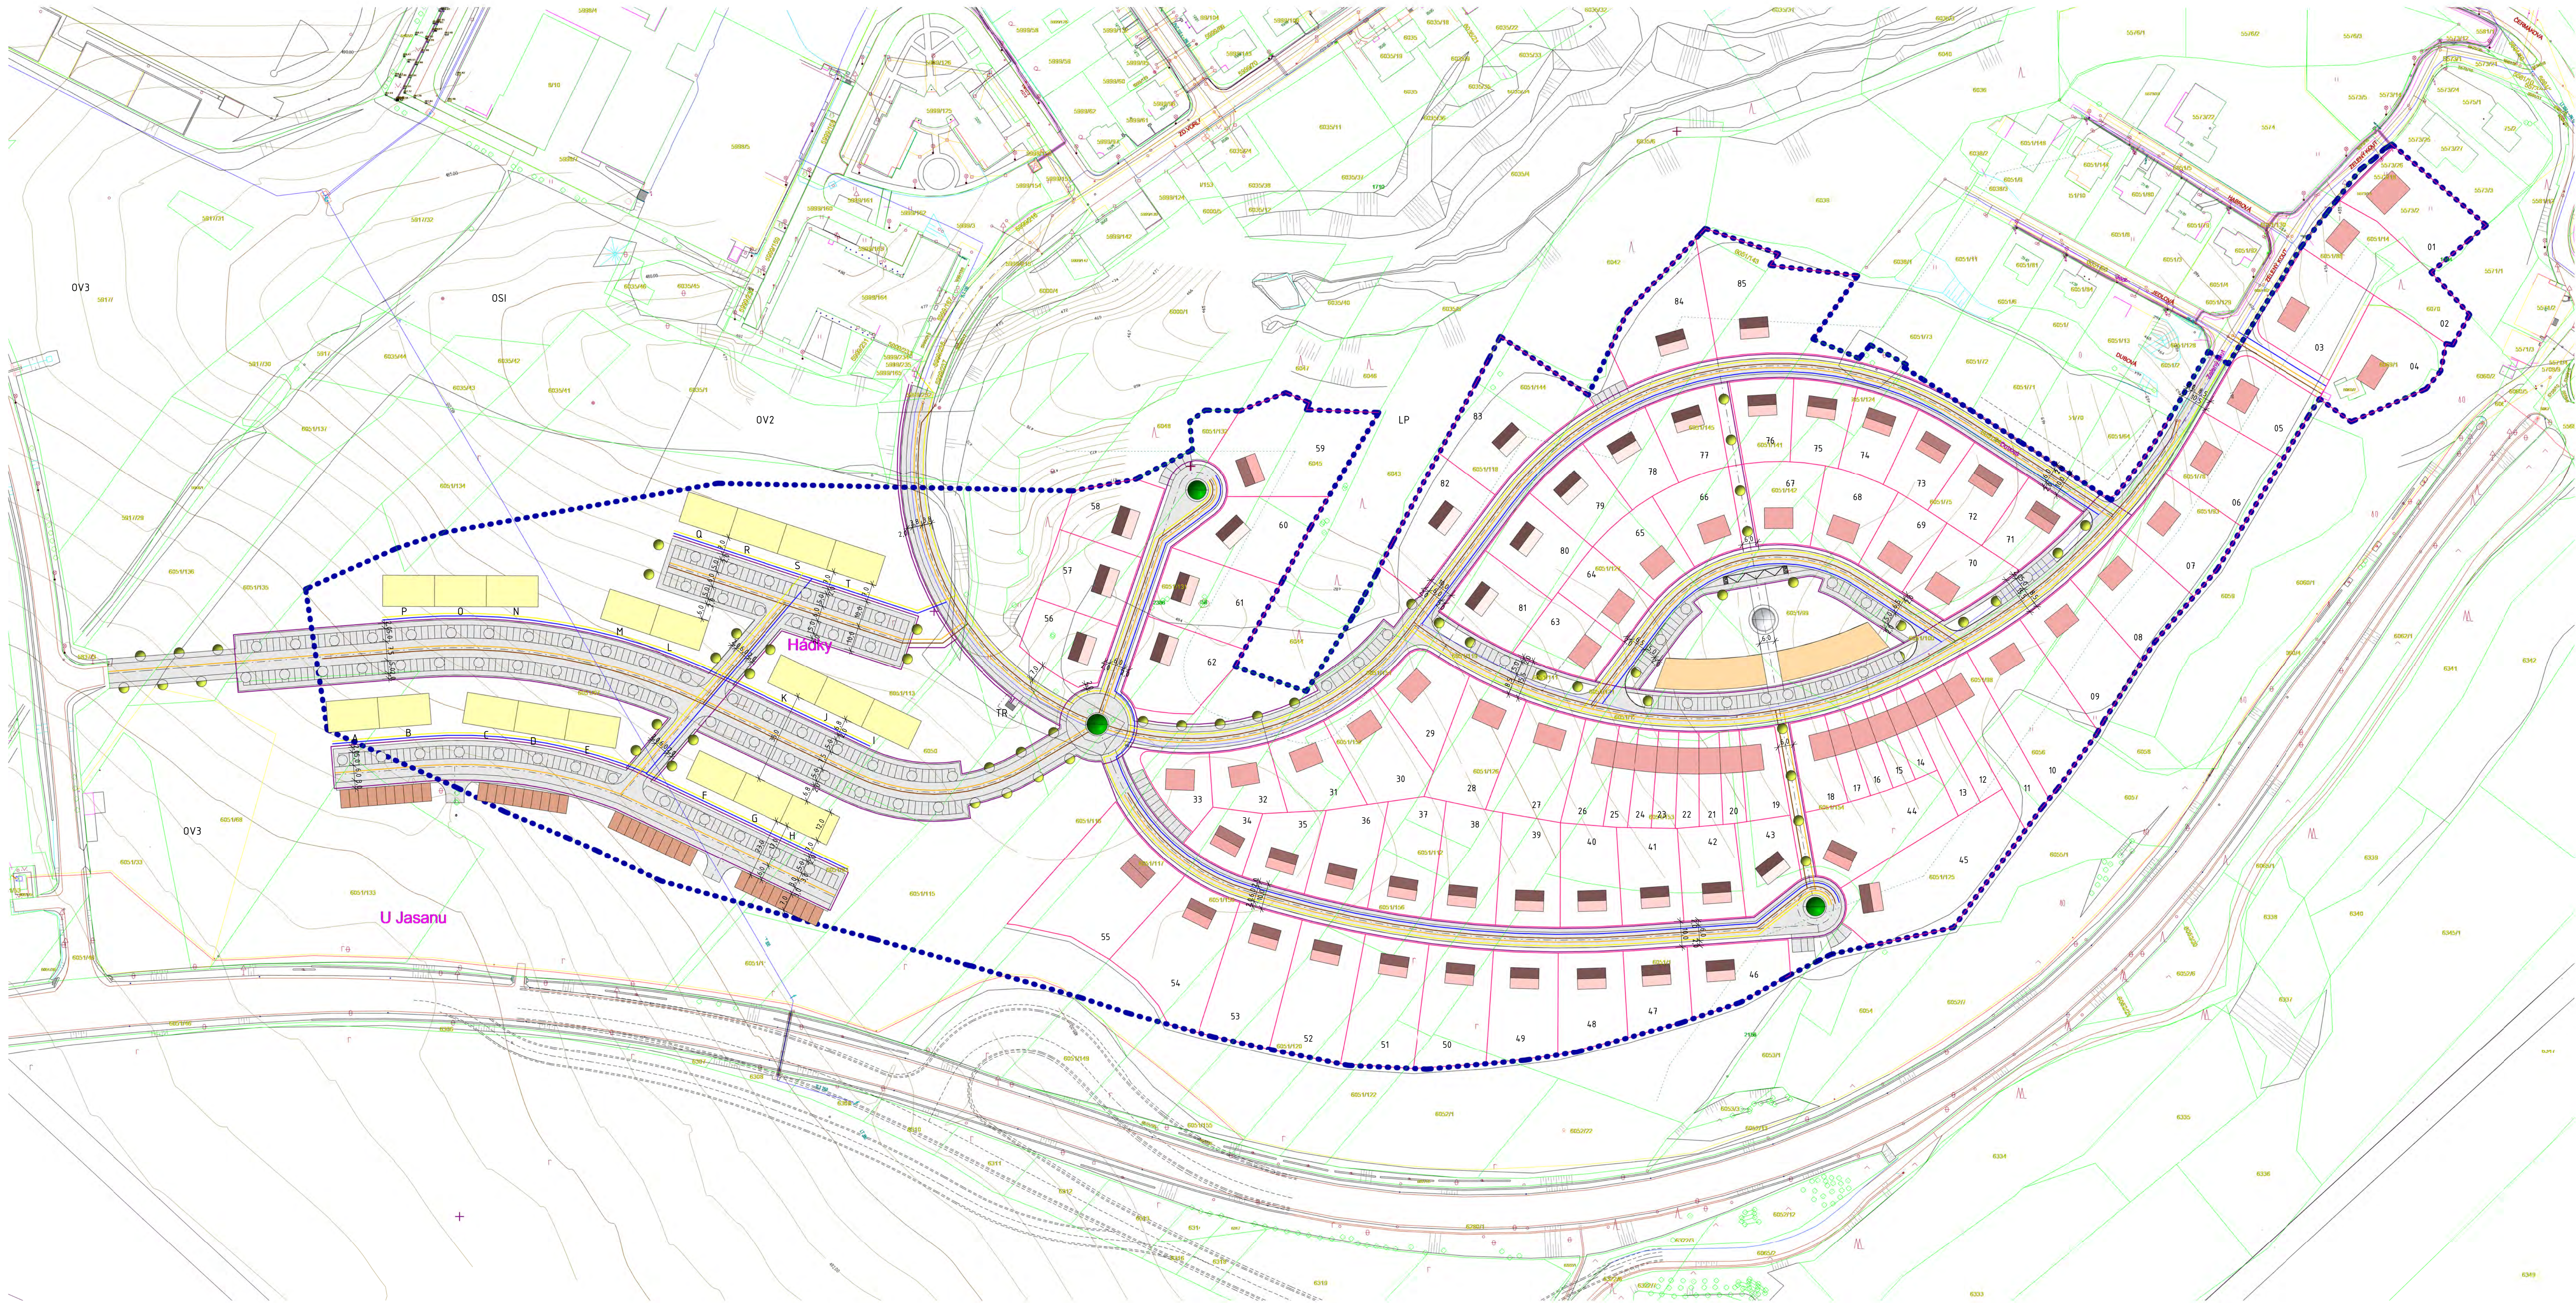

- HRANICE ŘEŠENÉHO ÚZEMÍ DRB DLE ÚP
- STÁVAJÍCÍ PARCELNÍ HRANICE
- NAVŘENÁ HRANICE PARCEL
- OCHRANNÉ PÁSMO LESA
- OCHRANNÉ PÁSMO VODOVODU
- OCHRANNÉ PÁSMO RYCHLOSTNÍ KOMUNIKACE
- OZNAČENÍ STAVEBNÍ PARCELY
- SHRNÝ PŮDORYS NOVÝCH RODINNÝCH DOMŮ
- NAVŘENÉ OBJEKTY OBČANSKÉ VYBAVENOSTI
- NAVŘENÉ OBJEKTY BYTOVÝCH DOMŮ
- NAVŘENÉ OBJEKTY GARÁŽÍ
- NAVŘENÝ POZEMEK RODINNÉHO DOMU
- ZELEN VEŘEJNÉHO PROSTRANSTVÍ
- NAVŘENÉ KOMUNIKACE
- NAVŘENÉ CHODNÍKY A PARKOVACÍ STÁNÍ
- KRAJINNÁ ZELEN, LESNÍ POROST

PROSTOROVÉ REGULATIVY STAVEBNÍCH POZEMKŮ



- ULIČNÍ ČARA
- STAVEBNÍ ČARA
- NEZASTAVITELNÁ ČÁST STAVEBNÍHO POZEMKU
- ORIENTACE HŘEBENE HLAVNÍHO OBJEMU STAVBY

LEGENDA SÍTÍ

- | STAV | NÁVRH | |
|------|-------|----------------------|
| | | VODOVOD |
| | | PLYNOVOD |
| | | KANALIZACE SPLAŠKOVÁ |
| | | KANALIZACE DEŠŤOVÁ |
| | | ROZVODY ELEKTRO |
| | | TR |

±0,000 = 250,500 m n.m. Bpv

Atelier WK s.r.o., Rošického nám. 6, 616 00 Brno, IČ 06099981, tel. 605 282 845, atelier@wk.cz		Datum	09/09/17
Vedoucí projektant	Ing. arch. Vít Vencour	Stupeň	ÚS
Vypracoval	Ing. arch. Vít Vencour	Č. zakázky	07/2017
Měřítko	1:1000		
Pořizovatel	Městský úřad Velké Meziříčí, odbor výstavby a reg. rozvoje, úsek územního plánování		
Název akce	ÚZEMNÍ STUDIE - ČECHOVY SADY II		
Název výkresu	DOPRAVNÍ ŘEŠENÍ, TECHNICKÁ INFRASTRUKTURA		

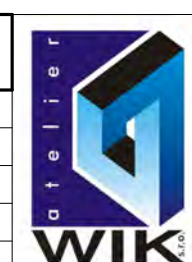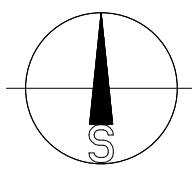

Č. výkresu
05