


# TRVALÉ DOPRAVNÍ ZNAČENÍ

VELKÉ MEZIRŘÍČÍ – PŘELOŽKA SIL.II/602, 1.STAVBA  
M 1:500

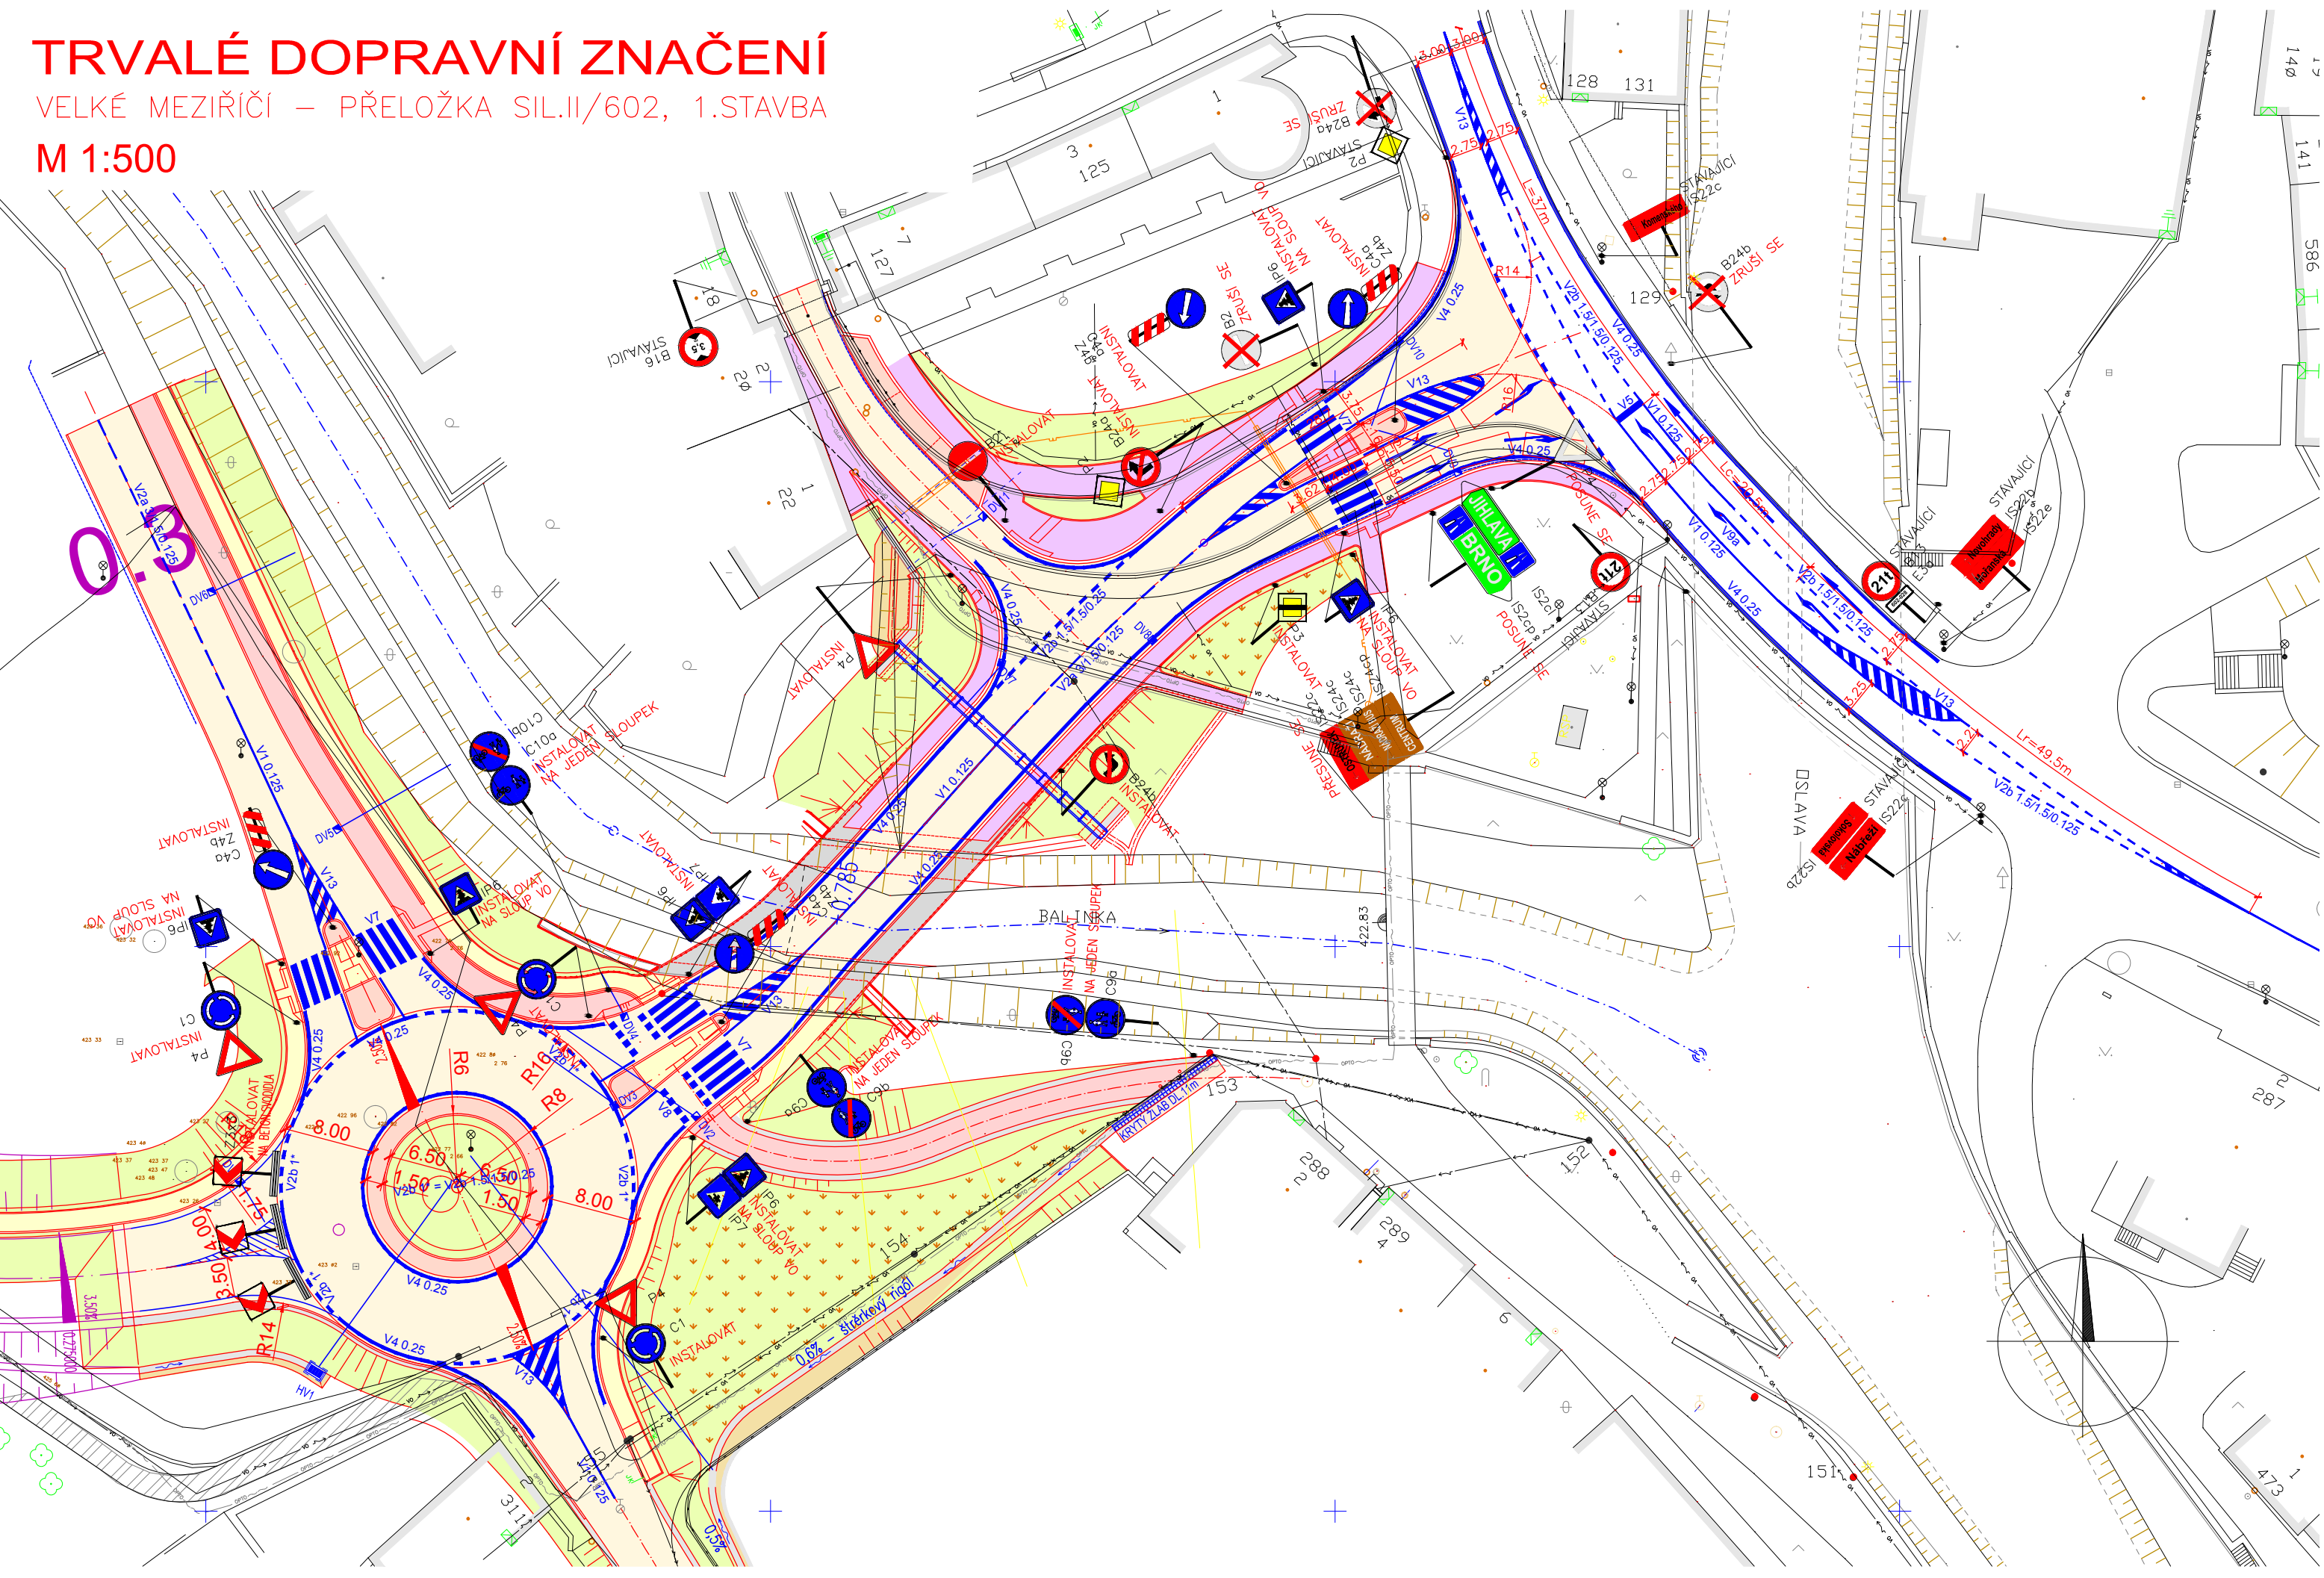

| Č.dopr.zn. podle VYHL. 302/2001 Sb. z | Zobrazení značky | rozměr (mm) | Umístění značky | Počet |
|---------------------------------------|------------------|-------------|-----------------|-------|
| P4                                    |                  | a=900       | Viz situace     | 4     |
| C1                                    |                  | r=700       | Viz situace     | 3     |
| P2                                    |                  | 500/500     | Viz situace     | 1     |
| P3                                    |                  | 500/500     | Viz situace     | 1     |
| B2                                    |                  | r=700       | Viz situace     | 1     |
| B24A                                  |                  | r=700       | Viz situace     | 1     |
| B24B                                  |                  | r=700       | Viz situace     | 1     |
| C4a                                   |                  | r=700       | Viz situace     | 4     |
| C9A                                   |                  | r=700       | Viz situace     | 2     |
| C9B                                   |                  | r=700       | Viz situace     | 2     |
| C10A                                  |                  | r=700       | Viz situace     | 1     |
| C10B                                  |                  | r=700       | Viz situace     | 1     |
| IP6                                   |                  | 500/500     | Viz situace     | 6     |

| Č.dopr.zn. podle VYHL. 302/2001 Sb. z | Zobrazení značky | rozměr (mm) | Umístění značky                       | Počet |
|---------------------------------------|------------------|-------------|---------------------------------------|-------|
| IP7                                   |                  | 500/500     | Viz situace                           | 2     |
| Z3                                    |                  | 500/500     | Viz situace                           | 3     |
| Z4b                                   |                  | 500/300     | Viz situace                           | 4     |
| Sestava IS22C, IS24C, IS24C, IS24CP   | <br><br>         |             | PŘESUNE SE Viz situace                | 1     |
| Sestava IS2CL, IS2CP                  | <br>             |             | PŘESUNE SE Viz situace                | 1     |
| P4                                    |                  |             | PŘESUNE SE Viz situace                | 1     |
| B2, B24A, B24B                        | <br><br>         | r=700       | DEMONTUJE SE DLE STÁVAJÍCÍHO UMÍSTĚNÍ | 3     |

**B5** POZNÁMKA : ZÁKRES INŽENÝRSKÝCH SÍTÍ JE POUZE INFORMATIVNÍ A PŘED ZAČETÍM STAVEBNÍCH PRACÍ JE NUTNO SÍTĚ VYTÝČIT VE SPOLUPRÁCI S JEJICH SPRÁVCI A VIDITELNĚ OZNAČIT V TERÉNU.

SOUŘADNICOVÝ SYSTÉM : JTSK VÝŠKOVÝ SYSTÉM : BPV

|                                   |                                     |                                      |  |
|-----------------------------------|-------------------------------------|--------------------------------------|--|
| ZODP. PROJEKTANT :<br>Ing.Z.Lazar | NAVŘHL./VYPRACOVAL :<br>Ing.Z.Lazar | TECHNICKÁ KONTROLA :<br>Ing.R.Čepčík |  |
| HL. ING. PROJEKTU :<br>Ing.R.Drnc | KRESLIL/CAD :                       |                                      |  |

SILNIČNÍ PROJEKT, spol. s r.o.  
Šumavská 31, 602 00 Brno

|                                      |                     |                      |
|--------------------------------------|---------------------|----------------------|
| KRAJ : Vysočina                      | MŮ : Velké Meziříčí | FORMÁT : 3x4         |
| OBJEDNATEL : FVM Invest s.r.o.       |                     | DATUM : 03/2012      |
| AKCE : PŘELOŽKA SIL. II/602 1.STAVBA |                     | ČÍS. ZAKÁZKY : 03/12 |
|                                      |                     | STUPEŇ : DSP         |
|                                      |                     | MĚŘITKO : 1:500      |
| PŘÍLOHA : TRVALÉ DOPRAVNÍ ZNAČENÍ    |                     | PŘÍLOHA ČÍS. : B5    |