

SITUACE
M 1:250

SCHÉMA ZELENĚ,
OSVĚTLENÍ A PRŮHLEDŮ



SCHÉMA VYUŽITÍ NÁMĚSTÍ



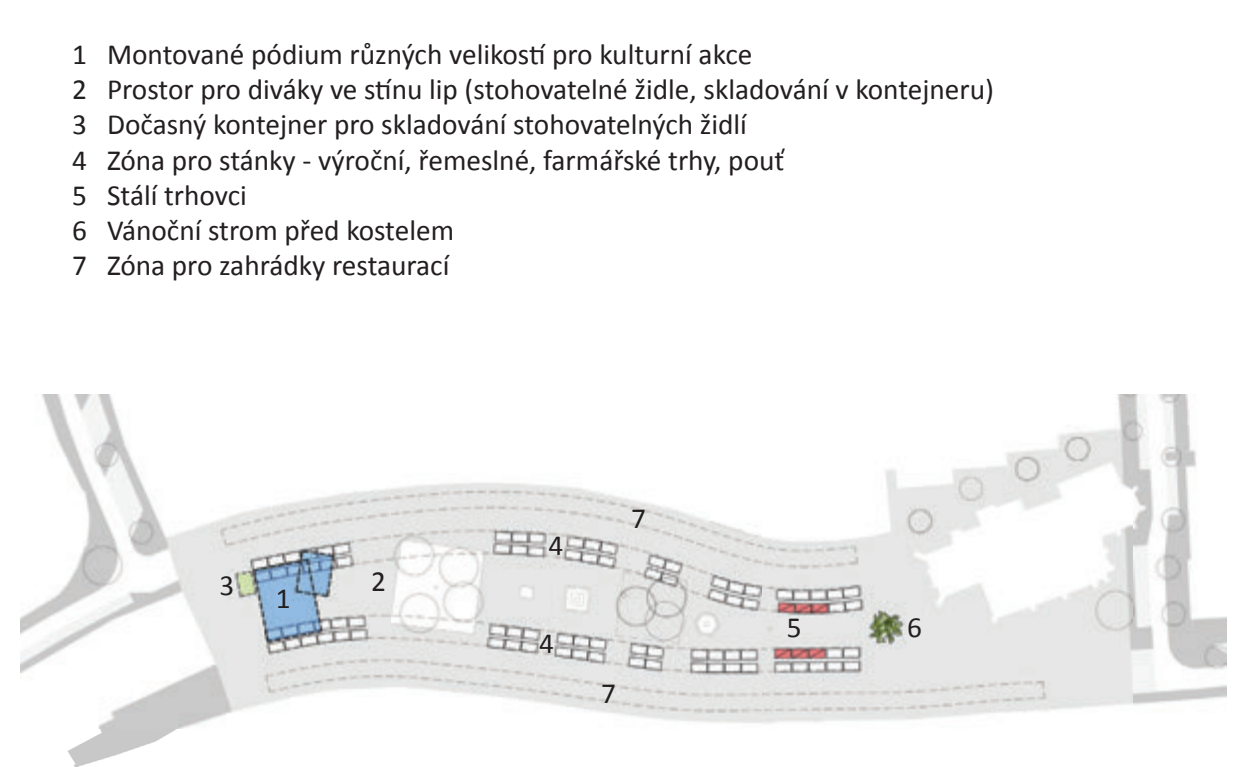


SCHÉMA UŽÍVÁNÍ PARTERU

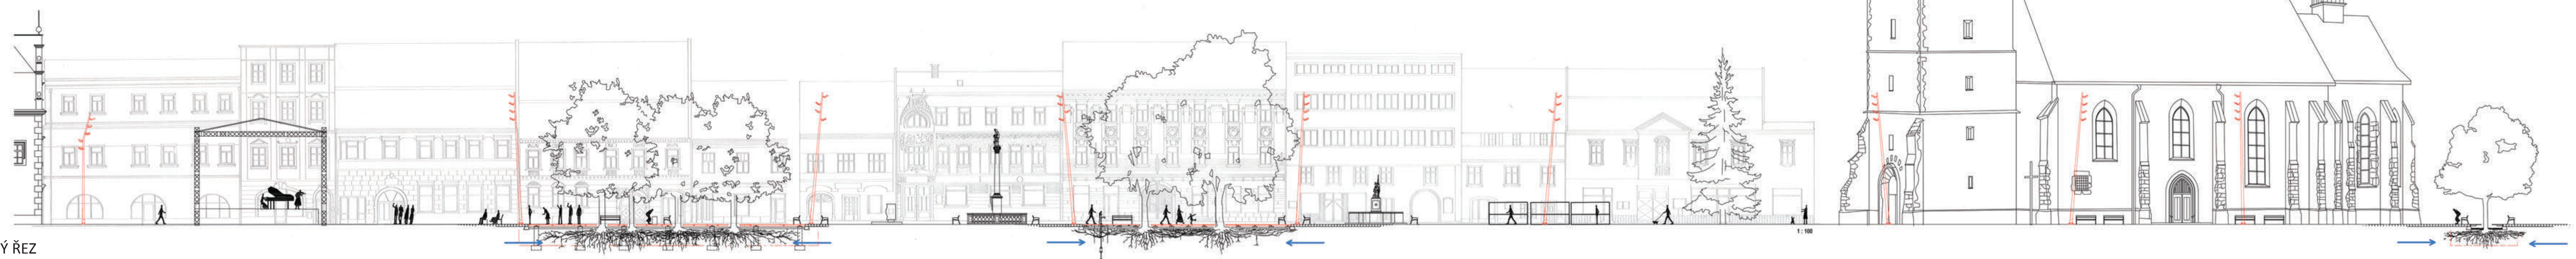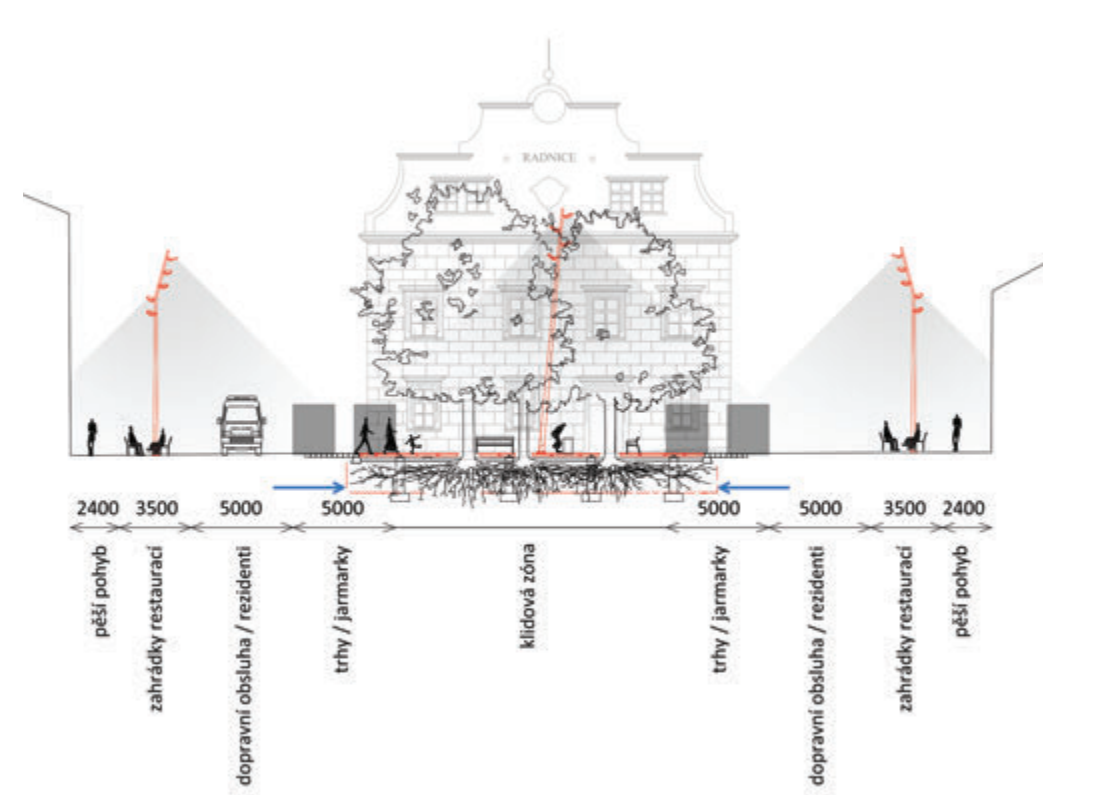

PODÉLNÝ ŘEZ
M 1:250